


GARE DE SAINT ANDRE DE CORCY  
Km 27,442

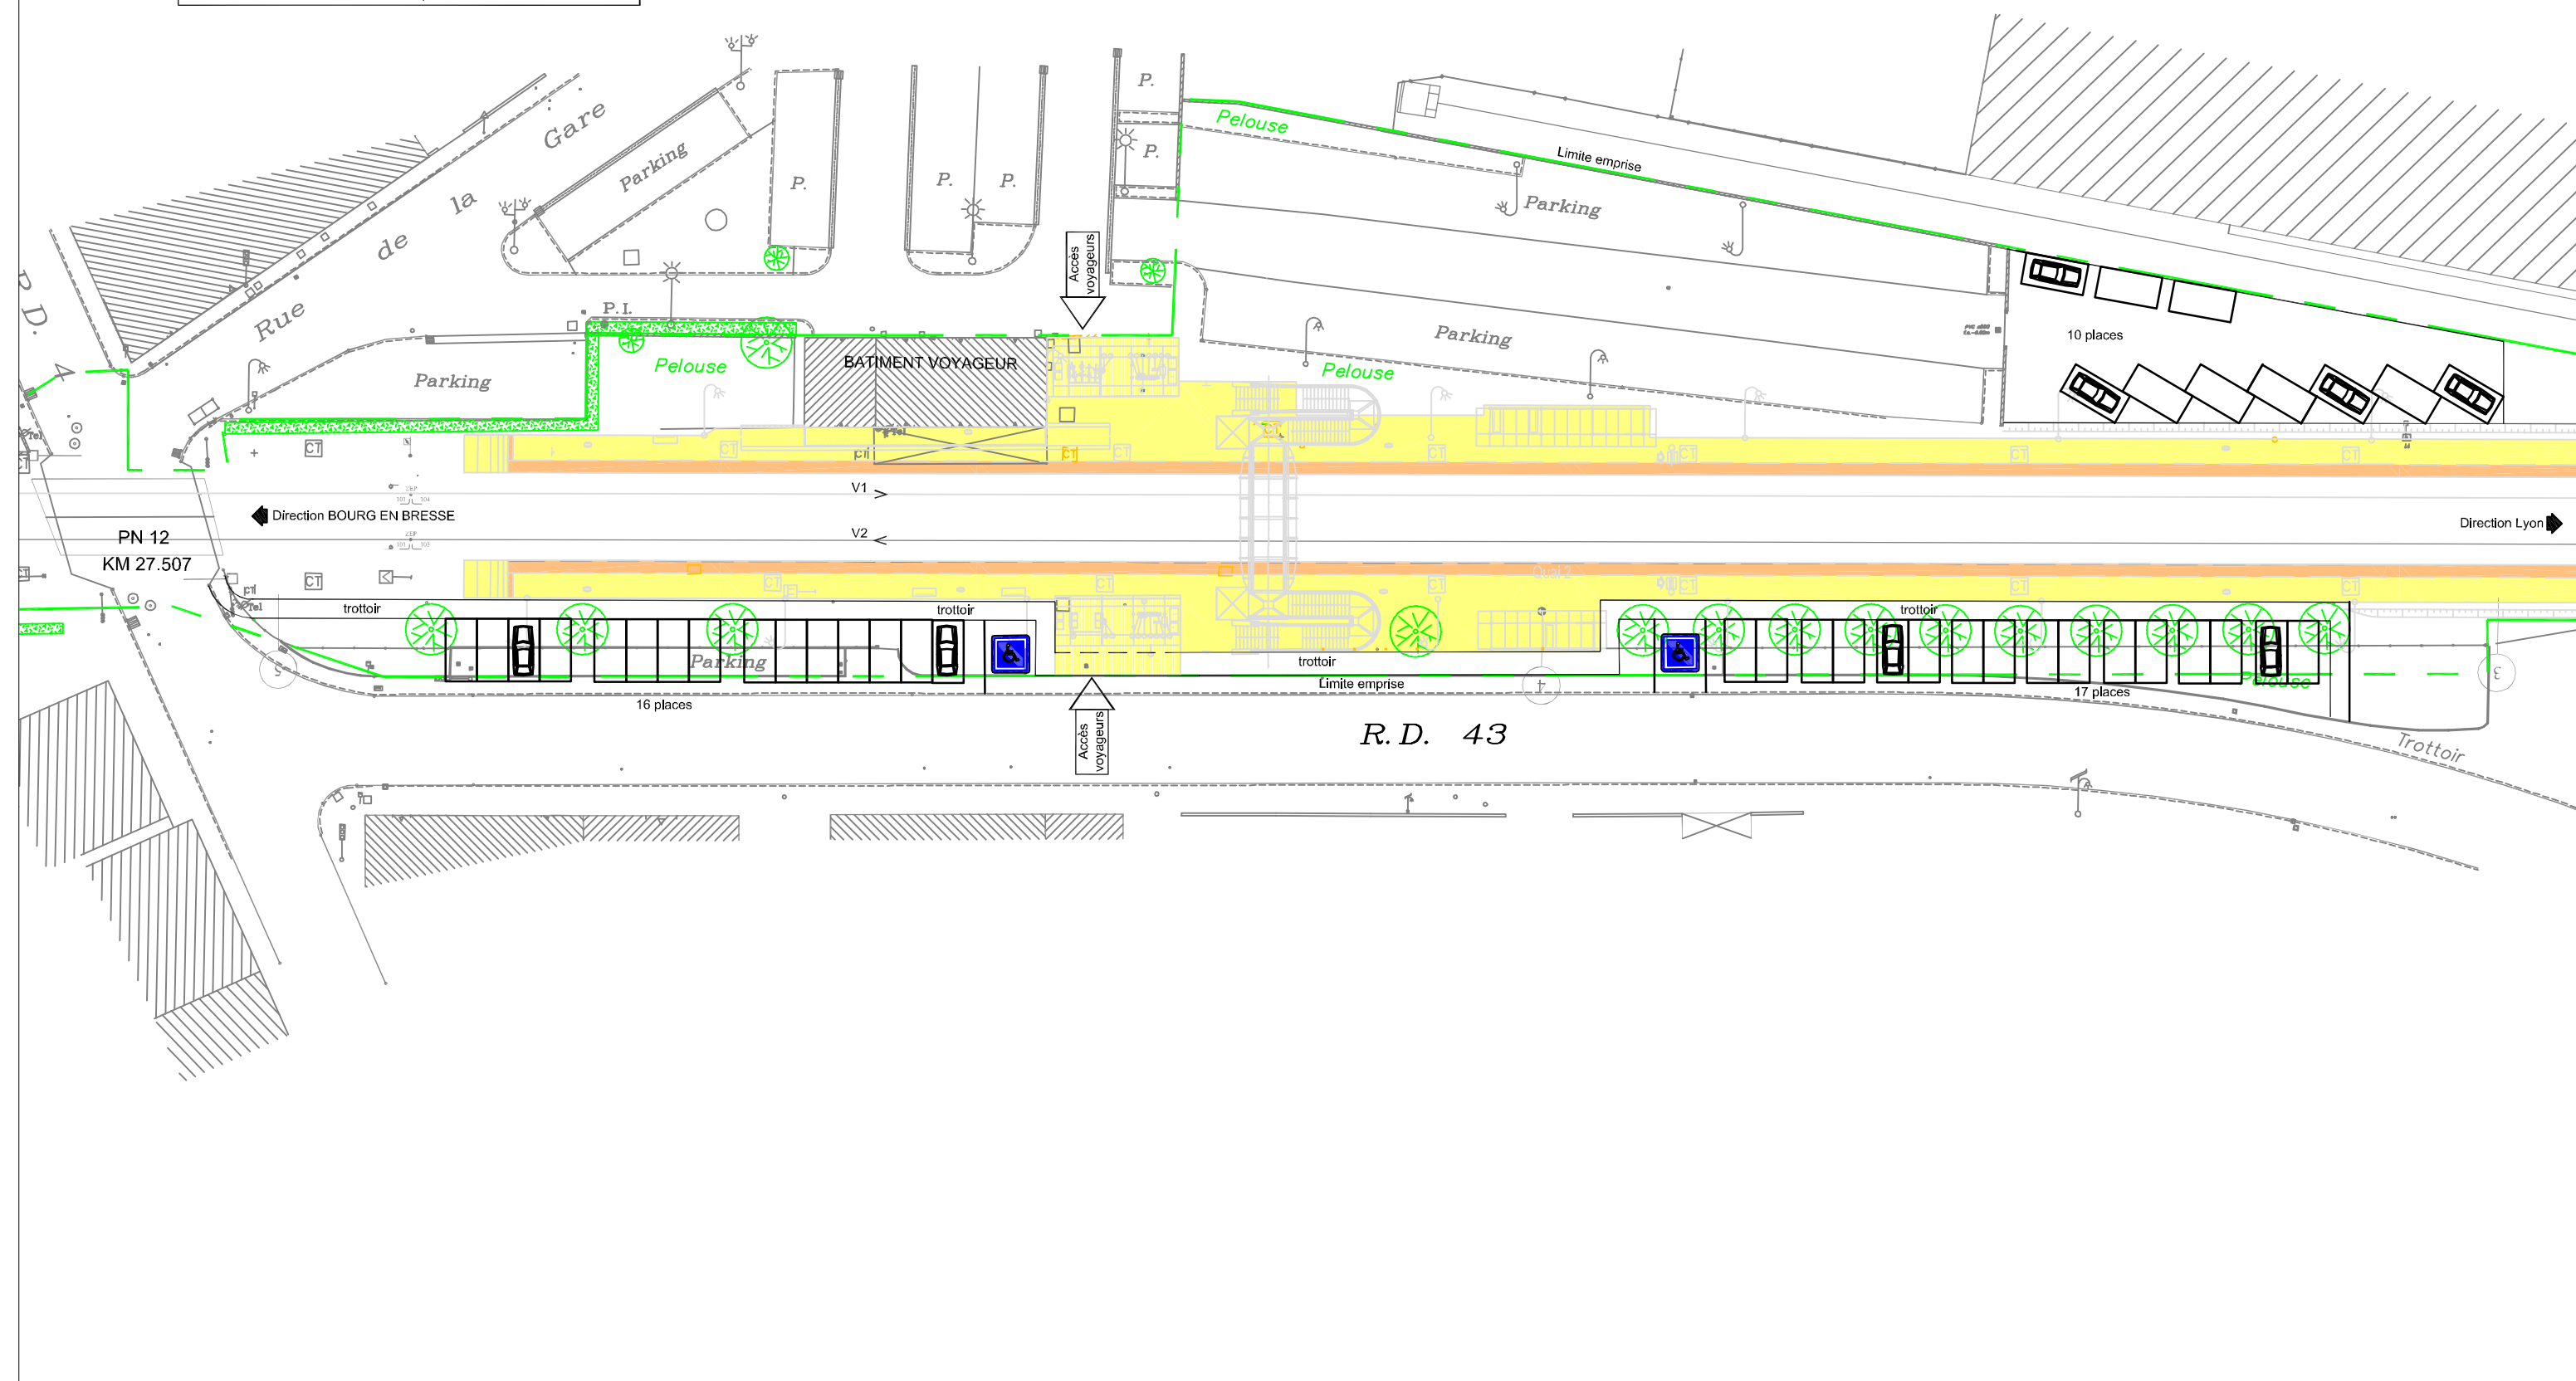

MAÎTRISE D'OUVRAGE

**ter** RHÔNE-ALPES  
DIRECTION TER RHONE-ALPES  
10, cours de Verdun  
69286 LYON Cedex 2

MAÎTRISE D'OUVRAGE DÉLÉGUÉE

**ter** RHÔNE-ALPES  
DIRECTION TER RHONE-ALPES  
**ROLAND Marie Laure**  
Agence gares  
7, rue Dugas Mombel  
69286 LYON Cedex 2

MAÎTRISE D'OEUVRE GENERALE

**SNCF** Direction de l'Ingénierie  
Centre Ingénierie Sud-Est  
12, rue Bichat  
69002 LYON

Approuvé par le Chef de projet :  
**Lionel BORDIEC**

MAÎTRISE D'OEUVRE ETUDES

**SNCF** Direction de l'Ingénierie  
Pôle Régional d'Ingénierie  
12, rue Bichat  
69002 LYON

Établi par : Ph.DUHOO  
Vérifié par : JR. SIVER  
Approuvé par : M. WILLAERT  
Le Responsable du Pôle Ingénierie : C. HEDDE

*Ligne de LYON à BOURG EN BRESSE*  
*Gare de SAINT ANDRE DE CORCY*  
*Création d'un parking supplémentaire*

*ETUDE PRELIMINAIRE*  
*Projet parking 43 places*

Indice	Date	Modifications
0	09/2008	Emission du plan
A		
B		
C		
D		
E		

Codification du document

Projet	Localisation géographique	code phase	Nature des travaux	Type de document	N° d'ordre	Indice
PRILY EG	886-027	EP	EG	P	001	0

Echelle:	Coordonnées	Nivellement
1/500	Lambert II	IGN 69
AFFAIRE N° :	Format: A4	
-	Fichier :	